


Схема расположения элемента планировочной структуры М 1:25000

УСЛОВНЫЕ ОБОЗНАЧЕНИЯ

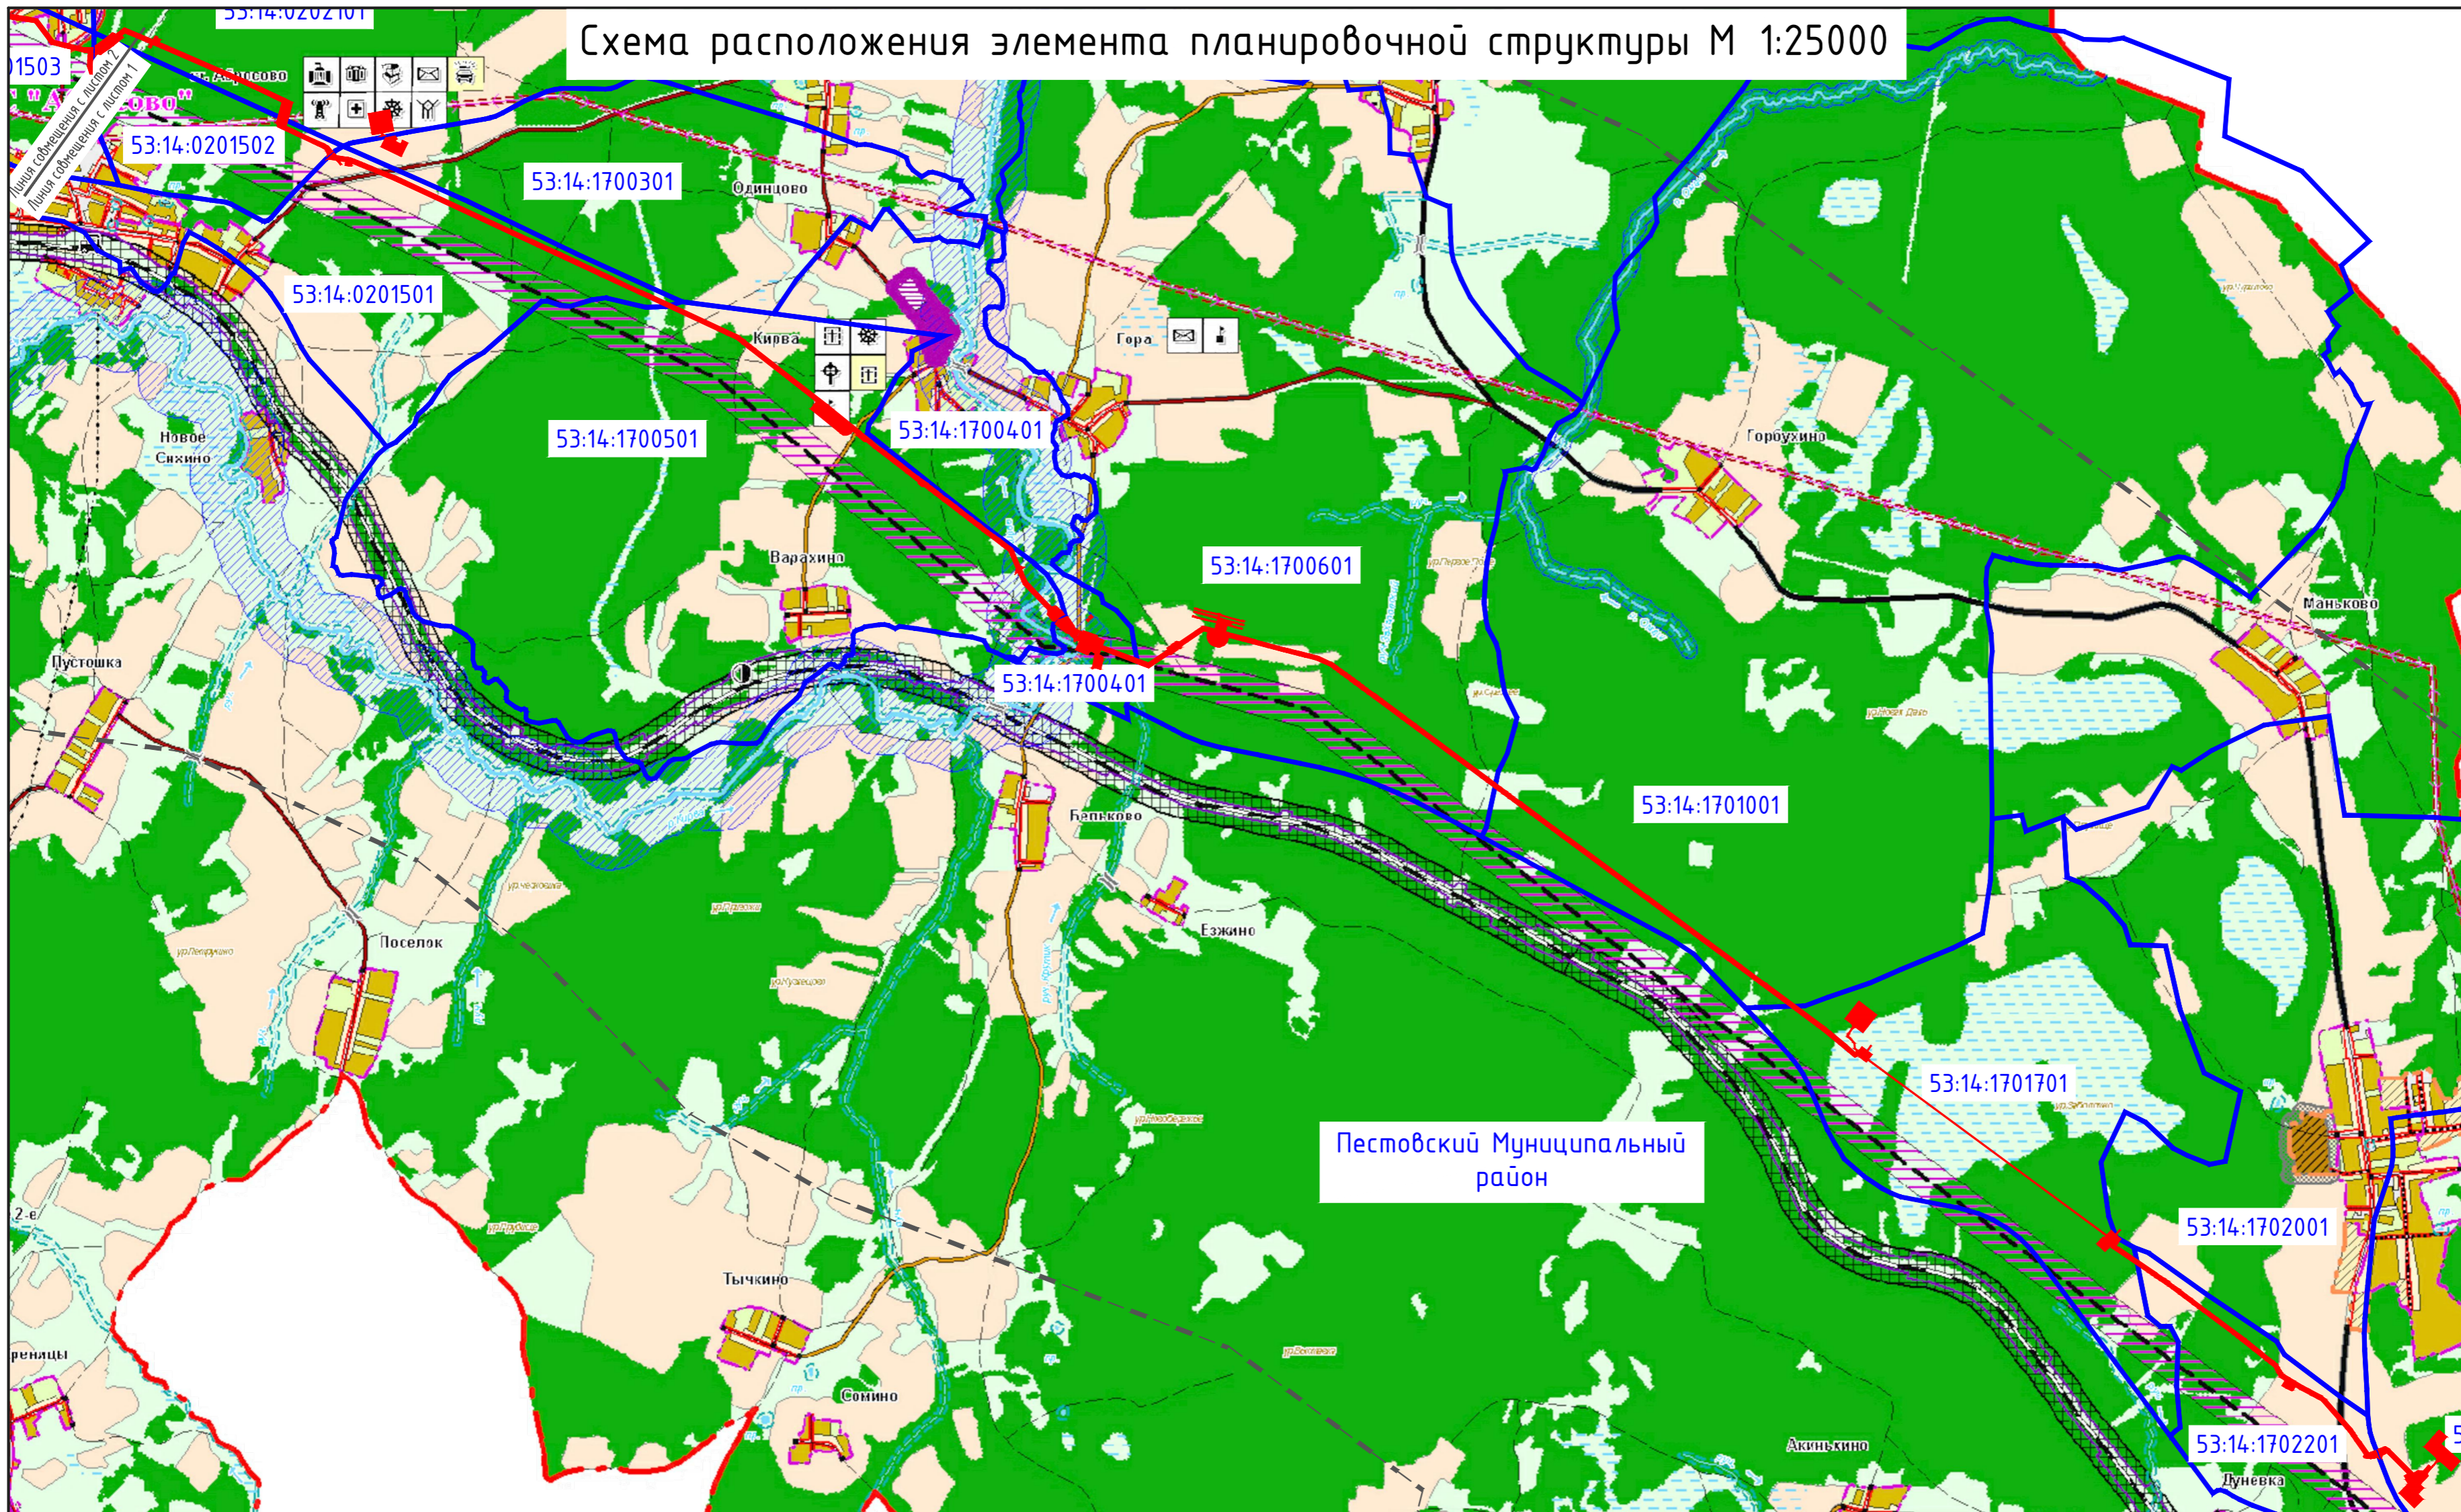

- ГРАНИЦЫ**
- Вологодской области
 - Пестовского района
 - Мошенского района
 - Звягинского сельского поселения
 - сельских населенных пунктов
- ЭЛЕМЕНТЫ ЛАНДШАФТА**
- леса
 - реки
 - озера
 - болота
- ЗОНЫ ФУНКЦИОНАЛЬНОГО НАЗНАЧЕНИЯ**
- ЖИЛЫЕ**
 - зоны застройки преимущественно индивидуальными жилыми домами с приусадебными (огородно-садовыми) участками
 - улично-дорожная сеть
 - ОБЩЕСТВЕННО-ДЕЛОВЫЕ**
 - административно-общественная зона
 - зоны размещения объектов социального назначения
 - ПРОИЗВОДСТВЕННЫЕ С/Х НАЗНАЧЕНИЯ**
- ЗОНЫ СЕЛЬСКОХОЗЯЙСТВЕННОГО НАЗНАЧЕНИЯ**
- Сельскохозяйственные угодья
 - пашни
 - сенокосы
- ЗОНЫ СПЕЦИАЛЬНОГО НАЗНАЧЕНИЯ**
- кладбища
- ОБЪЕКТЫ СОЦИАЛЬНОЙ ИНФРАСТРУКТУРЫ**
- сельская администрация
 - детский сад
 - дом культуры
 - ФАП
 - магазины
- ЗОНЫ С ОСОБЫМИ УСЛОВИЯМИ ИСПОЛЬЗОВАНИЯ**
- защитные зоны
 - зоны санитарной охраны
 - охранные зоны от ЛЭП
 - санитарный разрыв от магистрального нефтепровода до населенных пунктов

Пестовский Муниципальный район

- Границы**
- граница Новгородской области
 - граница муниципального района
 - граница Пестовского сельского поселения
 - граница населенных пунктов
 - граница присоединенных территорий населенных пунктов
- Категории земель**
- водного фонда:**
- реки, озера, пруды, ручьи
- лесного фонда:**
- леса
 - заболоченные территории
- сельскохозяйственного назначения:**
- пашни (в т.ч. агропарки, населенного пункта)
 - лесные насаждения
 - прочие земли (кустарники, луга)

- Зонирование территории в границах сельского поселения**
- сущ. (железнодорожная линия)
 - проект. (железнодорожная линия)
 - жилая застройка
 - пашни и сельскохозяйственные угодья в границах населенных пунктов
 - зона производственных, коммунально-складских и п/х предприятий
 - зона кладбища
 - рекреационные территории
- Объекты инженерной инфраструктуры**
- линии электропередачи 35кВ
 - нефтепровод
 - линии связи
 - электростанция (ПС)
 - автоматическая телефонная станция (АТС)
 - нефтяная вышка
 - гидротехническое сооружение (плотина)

- Объекты транспортной инфраструктуры**
- автомобильная дорога межмуниципального значения
 - автомобильная дорога муниципального значения
 - автомобильная дорога местного значения
 - артезианские скважины, поляны и лесные дорсы
 - автомобильные дороги в красных линиях в границах населенных пунктов
 - железнодорожная линия
 - мосты и путепроводы
 - железнодорожный вокзал
 - железнодорожные станции
 - полоса отвода железной дороги
- Охраняемые и санитарно-защитные зоны**
- Береговая линия (5 м, 20 м)
 - защитная зона (30 м, 100 м, 200 м)
 - соз железной дороги (100 м)

- охранная зона ЛЭП 33кВ (15 м)
 - зона обложения с.п. нефтепровода (100 м)
 - соз производственных предприятий (50 м, 100 м)
 - соз кладбища (50 м)
- 53:14:0200102
- Граница зоны планируемого размещения линейного объекта
 - Граница территории в отношении которой осуществляется подготовка проекта планировки для размещения линейного объекта
 - Границы кадастровых кварталов, их номера

Изм.				Колуч.				N докум.				Подп.				Дата					
Нач.управления				Е.В. Андреева				Исполнитель				Н.А. Филиппова									
"Реконструкция магистрального нефтепровода «Ярославль-Кириши-Тна» участках 290 км-292 км и 293 км - 316 км"												Материалы по обоснованию проекта планировки территории		Графическая часть		ППТ		Лист 1		Листов 2	
Схема расположения элементов планировочной структуры Масштаб 1:25 000												АО "ЛИМБ"		Санкт-Петербург							

Схема расположения элемента планировочной структуры М 1:25000

УСЛОВНЫЕ ОБОЗНАЧЕНИЯ



- ГРАНИЦЫ**
- Вологодской области
 - Пестовского района
 - Мошенского района
 - Звягинского сельского поселения
 - сельских населенных пунктов
- ЭЛЕМЕНТЫ ЛАНДШАФТА**
- леса
 - реки
 - озера
 - болота
- ЗОНЫ ФУНКЦИОНАЛЬНОГО НАЗНАЧЕНИЯ**
- ЖИЛЫЕ**
 - зоны застройки преимущественно индивидуальными жилыми домами с приусадебными (огородно-садовыми) участками
 - улично-дорожная сеть
 - ОБЩЕСТВЕННО-ДЕЛОВЫЕ**
 - административно-общественная зона
 - зоны размещения объектов социального назначения
 - ПРОИЗВОДСТВЕННЫЕ С/Х НАЗНАЧЕНИЯ**
- ЗОНЫ СЕЛЬСКОХОЗЯЙСТВЕННОГО НАЗНАЧЕНИЯ**
- Сельскохозяйственные угодья
 - пашни
 - сенокосы
- ЗОНЫ СПЕЦИАЛЬНОГО НАЗНАЧЕНИЯ**
- кладбища
- ОБЪЕКТЫ СОЦИАЛЬНОЙ ИНФРАСТРУКТУРЫ**
- сельская администрация
 - детский сад
 - дом культуры
 - ФАП
 - магазины
- ЗОНЫ С ОСОБЫМИ УСЛОВИЯМИ ИСПОЛЬЗОВАНИЯ**
- защитные зоны
 - зоны санитарной охраны
 - охранные зоны от ЛЭП
 - санитарный разрыв от магистрального нефтепровода до населенных пунктов

- Границы**
- граница Новгородской области
 - граница муниципального района
 - граница Боровского сельского поселения
 - граница населенных пунктов
 - граница присоединяемых территорий населенных пунктов
- Категории земель водного фонда:**
- реки, озера, пруды, ручьи
- лесного фонда:**
- леса
 - заболоченные территории
- сельскохозяйственного назначения:**
- пашни (в т.ч. агроцели, населенного пункта)
 - лесные насаждения
 - прочие земли (кустарники, луга)

- Зонирование территории в границах сельского поселения**
- сущ. проект
 - жилая застройка
 - пашни и сельскохозяйственные угодья в границах населенных пунктов
 - зона производственных, коммунально-складских и т.п. предприятий
 - зона кладбища
 - рекреационные территории
- Объекты инженерной инфраструктуры**
- линии электропередач 35кВ
 - нефтепровод
 - линии связи
 - электростанция (ПС)
 - автоматическая телефонная станция (АТС)
 - нефтяная вышка
 - гидротехническое сооружение (плотина)

- Объекты транспортной инфраструктуры**
- автомобильная дорога межмуниципального значения
 - автомобильная дорога муниципального значения
 - автомобильная дорога местного значения
 - архитектурно-проспектная, полевая и лесные дороги
 - автомобильные дороги в красных линиях в границах населенных пунктов
 - железная дорога
 - мосты и путепроводы
 - железнодорожный вокзал
 - железнодорожные станции
 - полоса отвода железной дороги
- Охраняемые и санитарно-защитные зоны**
- Береговая линия (5 м, 20 м)
 - водоохранная зона (50 м, 100 м, 200 м)
 - сзз железной дороги (100 м)

- охранная зона ЛЭП 33кВ (15 м)
 - зона обложения с н.п. нефтепровода (100 м)
 - сзз производственных предприятий (50 м, 100 м)
 - сзз кладбища (50 м)
- 53:14:0200102** Граница зоны планируемого размещения линейного объекта
- 53:14:0200102** Граница территории в отношении которой осуществляется подготовка проекта планировки для размещения линейного объекта
- 53:14:0200102** Границы кадастровых кварталов, их номера

Изм.	Колуч.	№ докум.	Подп.	Дата	"Реконструкция магистрального нефтепровода «Ярославль-Кириши» на участках 290 км-292 км и 293 км - 316 км"			
					Материалы по обоснованию проекта планировки территории	Садья	Лист	Листов
						Графическая часть	ППТ	2
Схема расположения элементов планировочной структуры Масштаб 1:25 000						АО "ЛИМБ" Санкт-Петербург		